



COMUNE DI GALLARATE

## SETTORE TECNICO EDILIZIA COMUNALE

**ADEGUAMENTO DEL FABBRICATO  
CENTRO DIURNO ANZIANI**

VIA DEL POPOLO 3

# INTEGRAZIONE PLANIMETRICA


## STATO DI FATTO

## PIANO TERRA

COLA

N

DATA	AGGIORNAMENTO
------	---------------

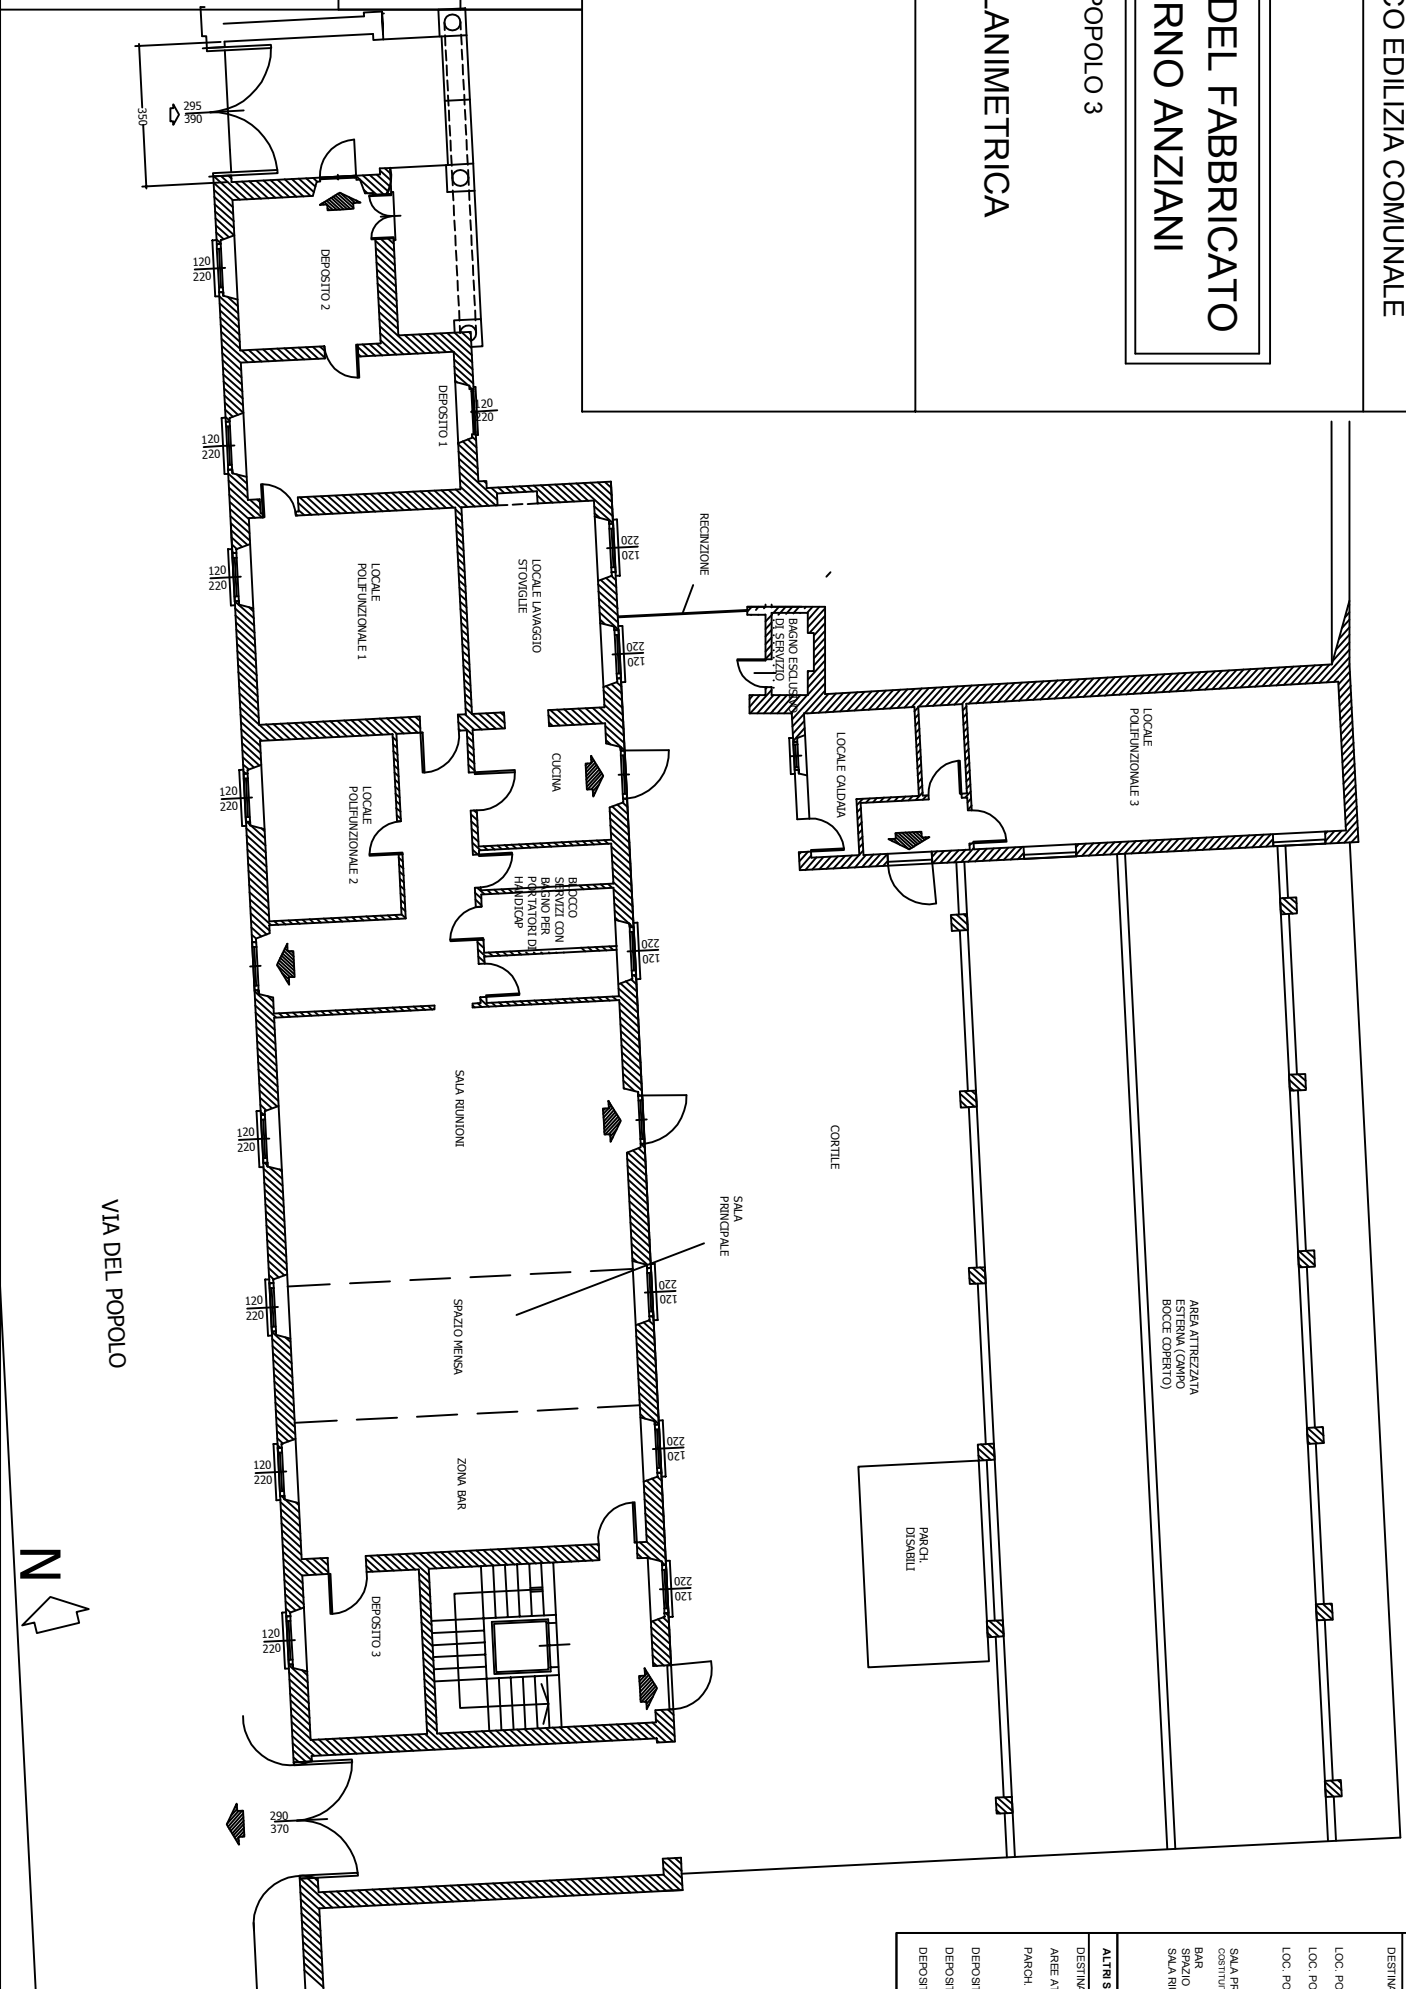

CENTRO DIURNO ANZANI DI VIA DEL POPOLO 3 GALLARATE							
VERIFICA RAPPORTI AEROLUMINANTI - SPAZI OBBLIGATORI							
DESTINAZIONE	Superficie mq.	MINIMI ILLUM.	AEREO	ESISTENTI ILLUM.	AEREO	VERIFICA ILLUM.	AEREO
LOC. POLIF. (1)	27,03	3,37	3,37	3,40	3,40	SI	SI
LOC. POLIF. (2)	15,02	1,87	1,87	2,76	2,76	SI	SI
LOC. POLIF. (3)	37,40	4,67	4,67	4,70	4,70	SI	SI
SALA PRINCIPALE COSTRUTTORE IAL	120,00	15,00	15,00	15,00	15,00	SI	SI
BAR	30,00						
SPAZIO MENSA	30,00						
SALA RISTORINO	60,00						

ALTRI SPAZI INTERNI AL CENTRO DIURNO ANZIANI					
DENOMINAZIONE	Superficie mq.	MINIMI	ESISTENTI	VERIFICA	
AREE ATTREZZ. EST.	200,00	/	200,00	/	
PARCH. DISAB.	15,00	15,00	15,00	SI	
DEPOSITO (1)	18,36	2,29	2,23	SI	SI
DEPOSITO (2)	12,95	1,61	2,31	SI	SI
DEPOSITO (3)	12,05	1,51	2,31	SI	SI