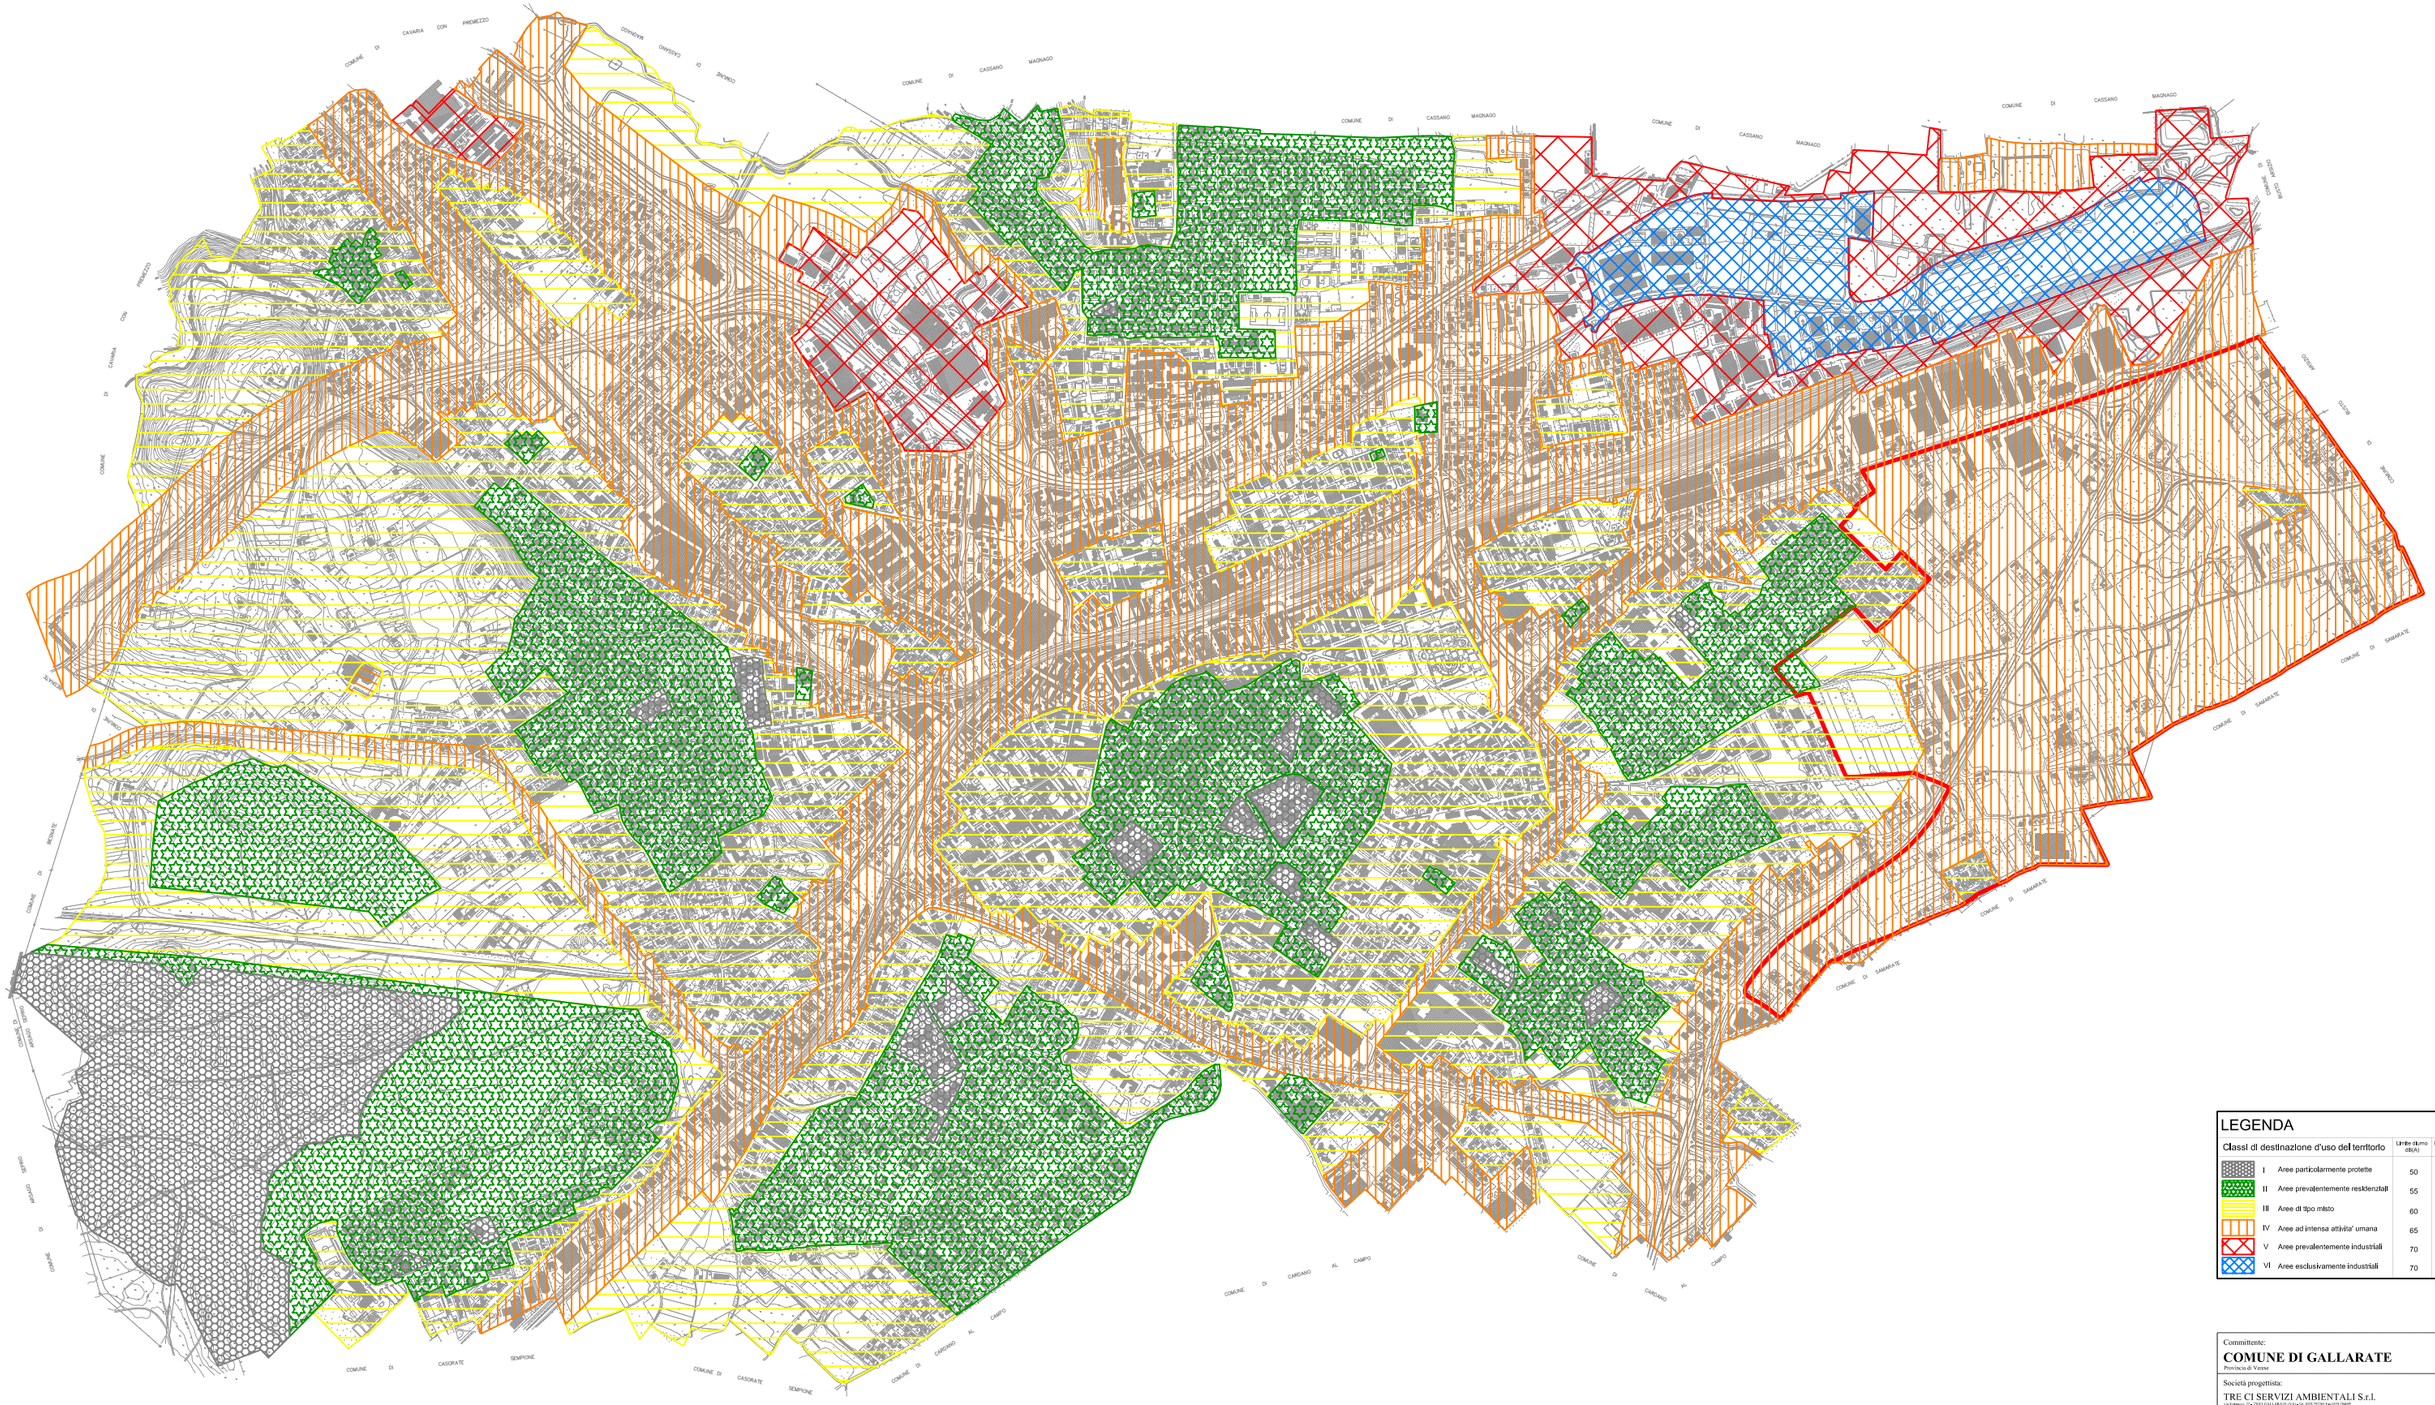


## LEGENDA

| Classi di destinazione d'uso del territorio | | Limite diurno dB(A) | Limite notturno dB(A) |
|---|---|---|---|
| I | Aree particolarmente protette | 50 | 40 |
| II | Aree prevalentemente residenziali | 55 | 45 |
| III | Aree di tipo misto | 60 | 50 |
| IV | Aree ad intensa attivita' umana | 65 | 55 |
| V | Aree prevalentemente industriali | 70 | 60 |
| VI | Aree esclusivamente industriali | 70 | 70 |

Committente:

**COMUNE DI GALLARATE**

Provincia di Varese

Società progettista:

TRE CI SERVIZI AMBIENTALI S.r.l.

Via Monte Grappa, 27a - 20015 PARABIAGO (MI) - Cod. Fisc. e Iscr. R.I. 02017970150 - Tel. e Fax 0331/550.600
e-mail: info@tre-ci-servizi-ambientali.com

Progettisti

Tecnico Competente: Dott. Ing. Ambrogio Bossi
Tecnico Competente: Dott. Ing. Stefano Bernardinello

| | |
|---|---|
| Tavola: 1 | Progetto: Zonizzazione Acustica del territorio comunale |
| Scala: 1:5000 | Titolo: Classificazione del territorio comunale in zone acusticamente omogenee |
| Data: Settembre 2004 | |